



Vista frente

Vista lateral derecha

Corte longitudinal B-B

Referencias

1) Carcasa de fibra de vidrio	6) Faldón de aluminio semillada
2) Luces reglamentarias frontales	7) Baulera 315x810
3) Portaequipaje, caño estructural 1" 1/4	8) Timonera
4) Ventana 800x250	9) Tortuga de enganche
5) Escalera, caño estructural de 1" 1/4	

Referencias

1) Tortuga de enganche	6) Carcasa de fibra de vidrio	11) Pata niveladora
2) Timonera	7) Puerta acceso 600x1360	12) Paragolpe
3) Baulera de aluminio	8) Ventana 600x250	13) Portaequipaje, caño estructural 1" 1/4
4) Faldón de aluminio	9) Guardabarros	14) Rueda de auxilio
5) Luces reglamentarias	10) Escalera de acceso	



Referencias

1) Tortuga de enganche	7) Estereo	13) Alacena cocina (mdf con melamina)
2) Timonera	8) Colchonetas	14) Espacio cocina
3) Baulera de aluminio (315x810x380)	9) Ventana 800x400	15) Paragolpe
4) Carcasa de fibra de vidrio	10) Ventana 800x250	16) Rueda de auxilio
5) Revestimiento PRFV	11) Puerta acceso 600x1360	17) Pata niveladora
6) Muebles de guardado (mdf con melamina)	12) Portaequipaje, caño estructural 1"	18) Portón trasero 1120x1140

Aconcagua, algo distinto ...

DIMENSIONES

CAPACIDAD: 2 PERSONAS
COCINA :Ancho 1,45 mtrs , profundidad 0,60 mtrs , alto 1 mtrs
DORMI :largo 2,1 mtrs , ancho 1,42 mtrs , alto 1,60
LARGO CON LANZA :3940 mtrs
ANCHO EXTERIOR :1820 mtrs
PESO :620 KG

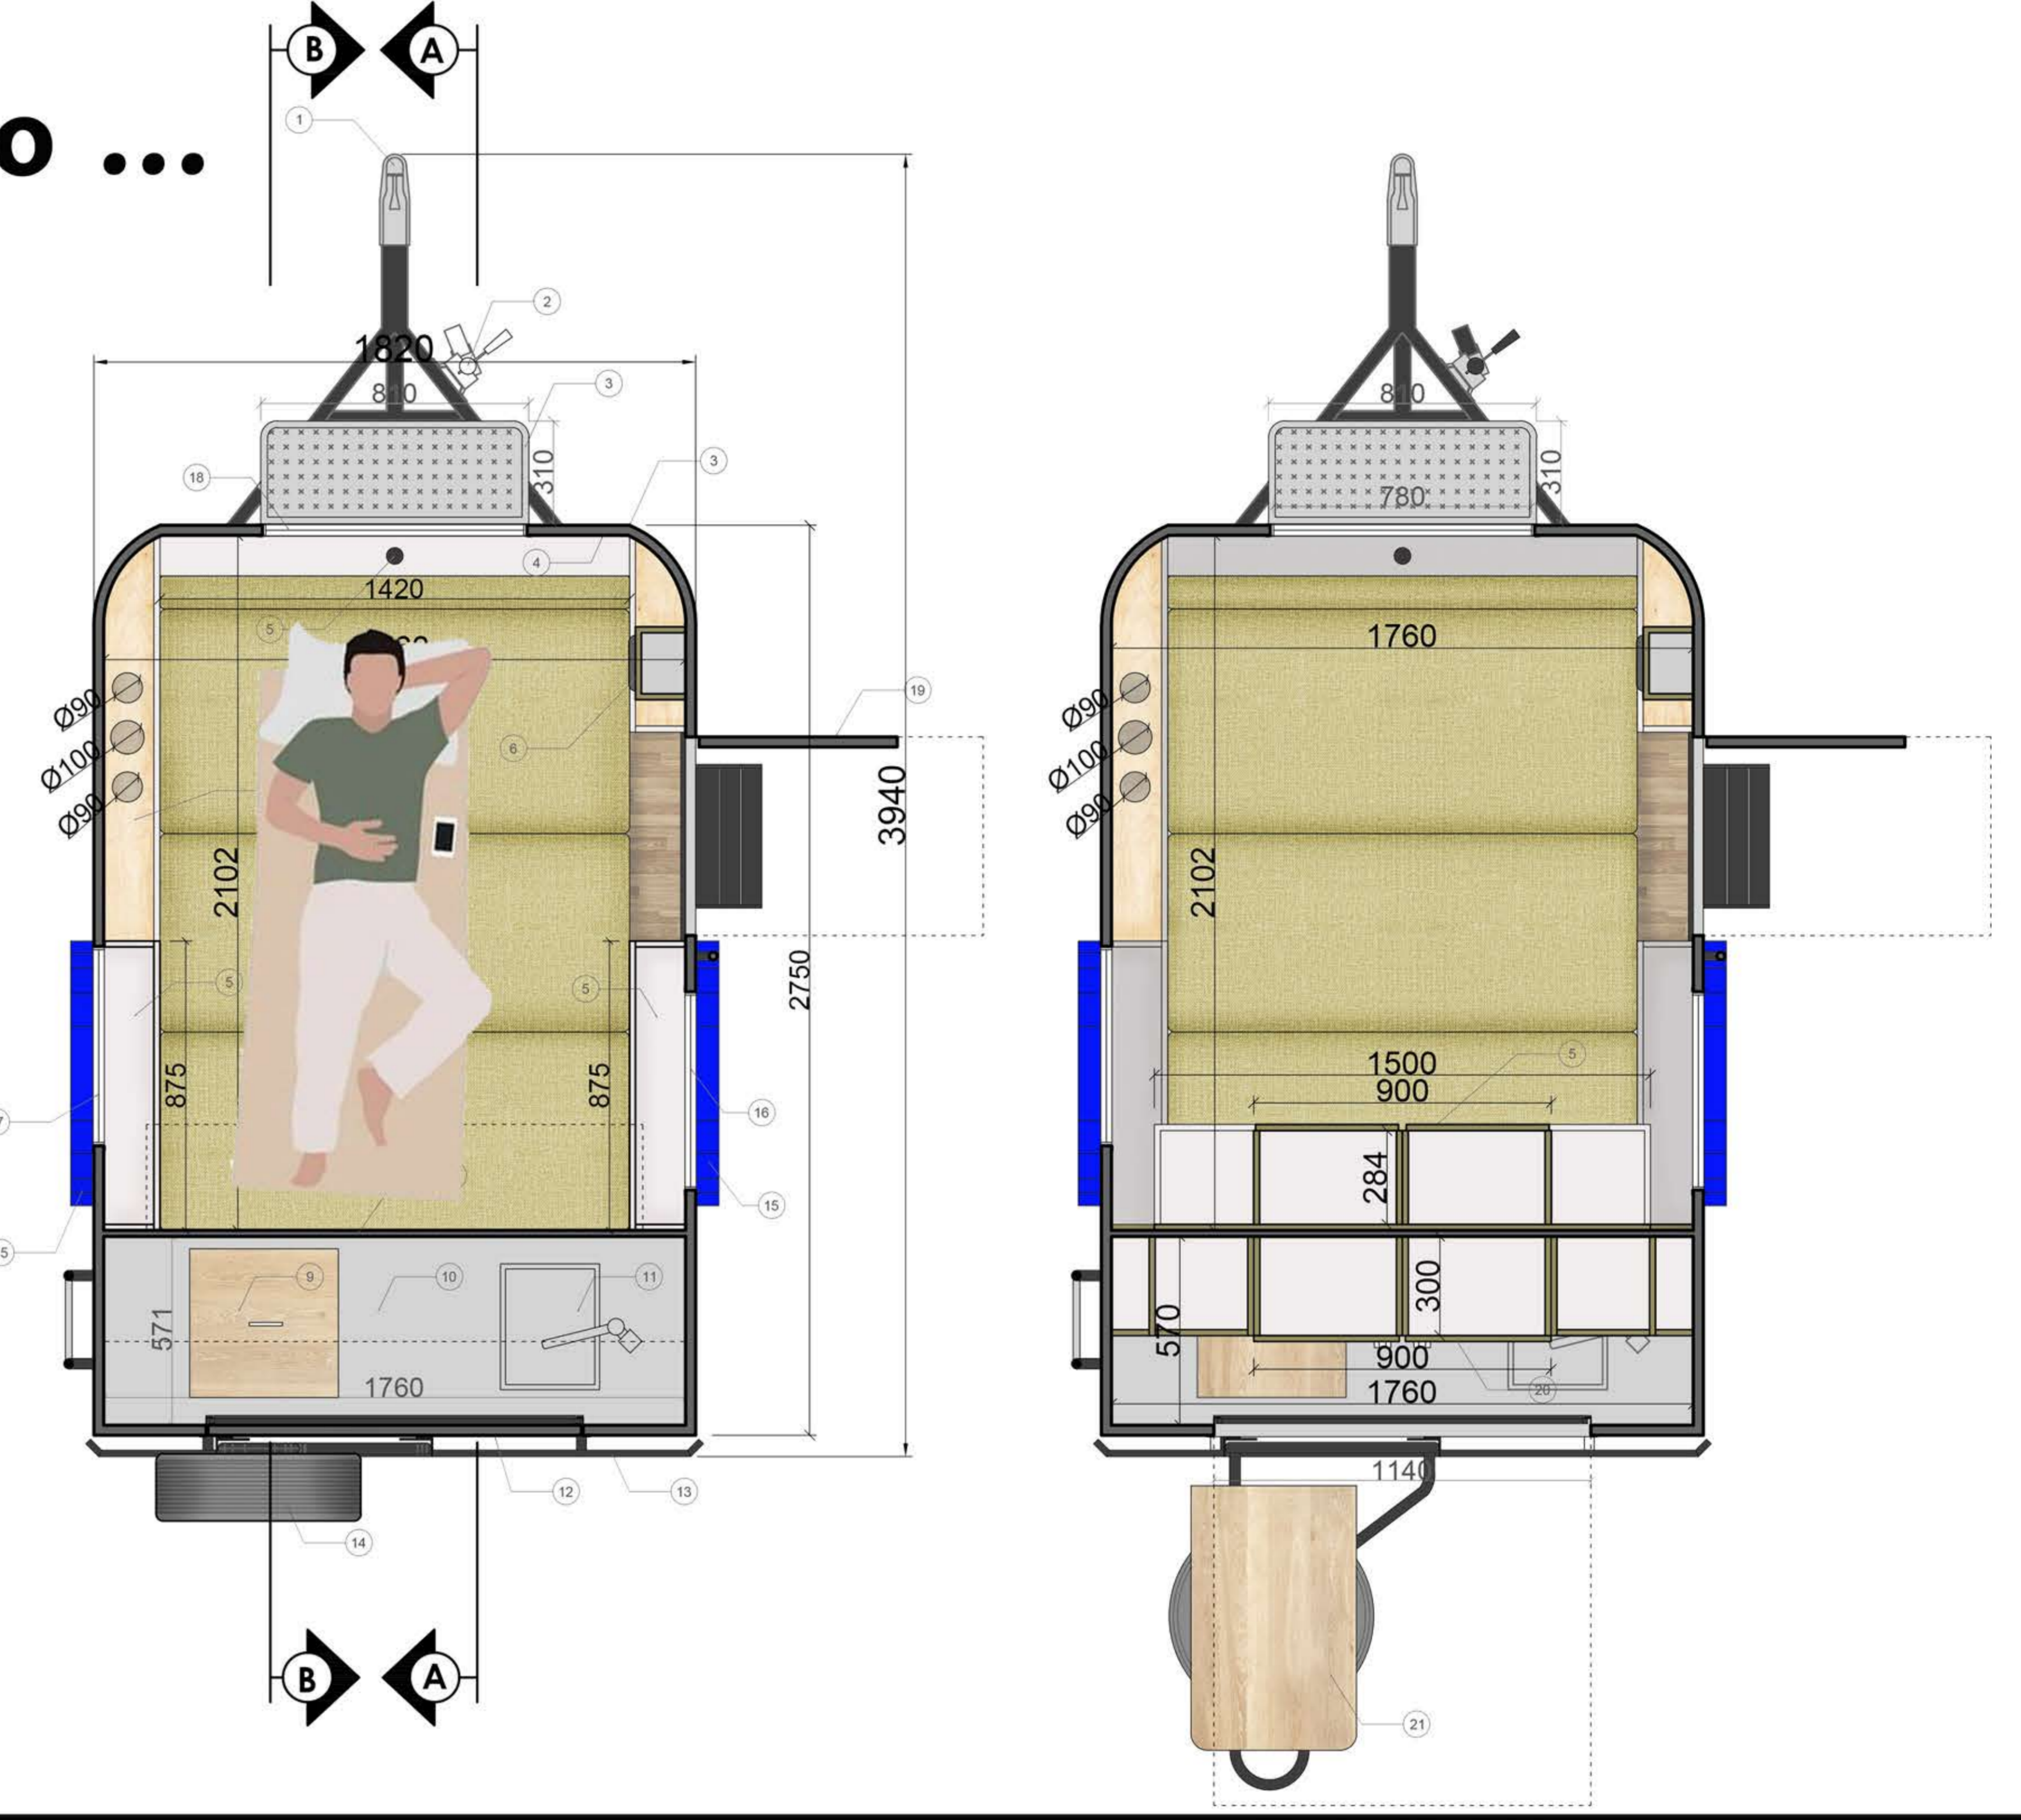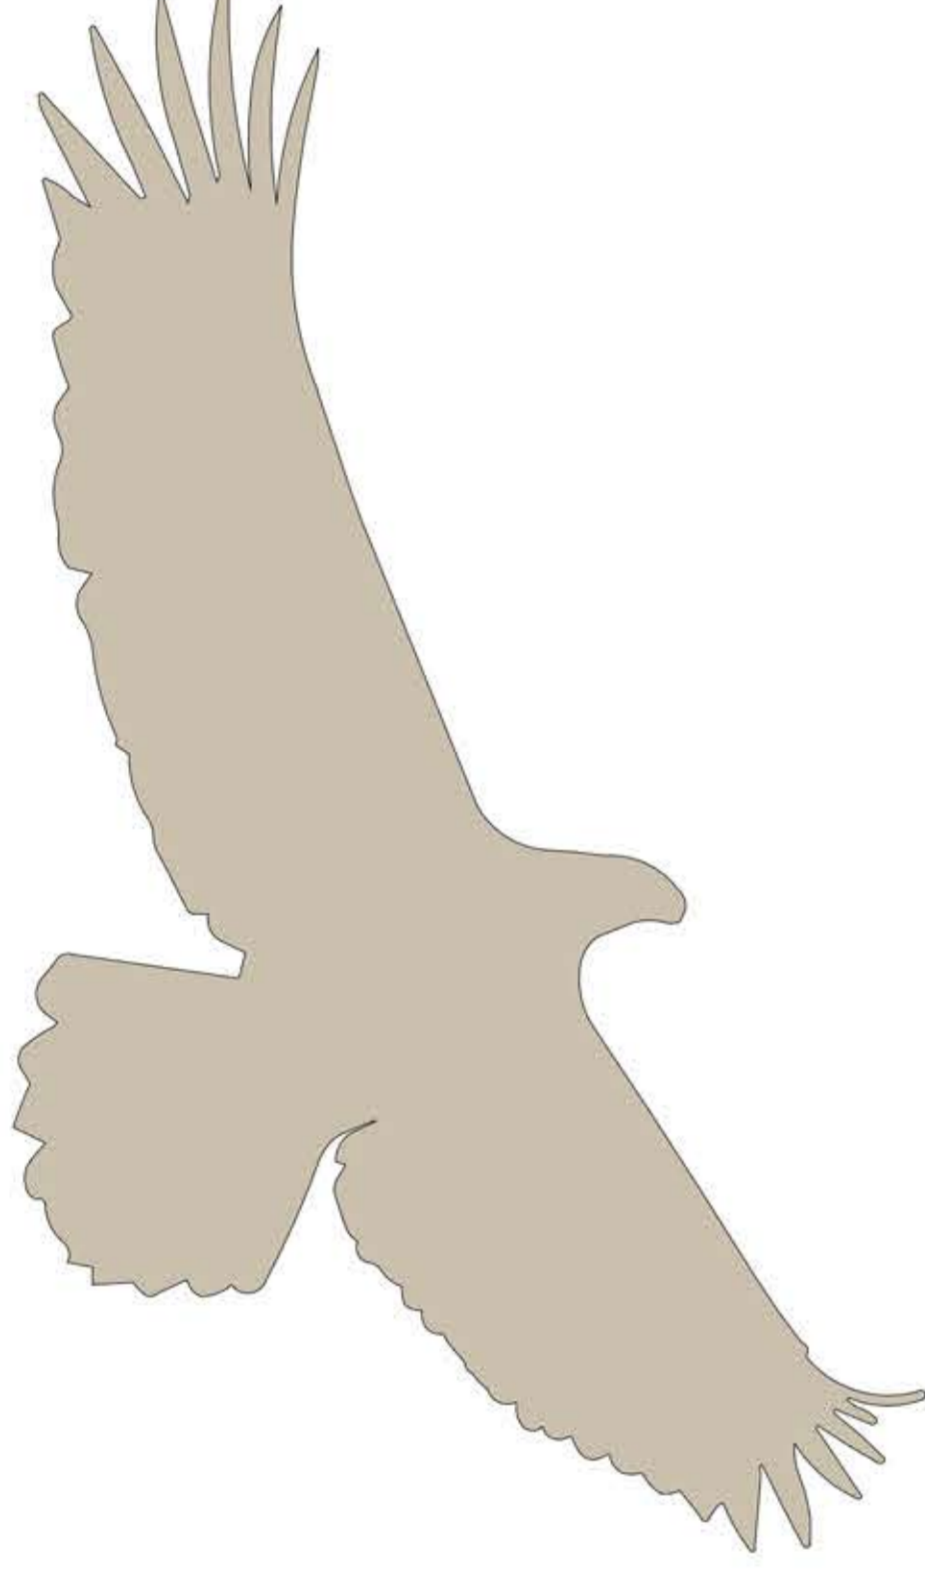

Planta - Nivel 1 m

Planta - Nivel 1,6 m

Referencias

1) Tortuga de enganche	9) Tapa de madera/acceso interior mesada	17) Ventana 600 x 400
2) Rueda timonera	10) Mesada de fibra	18) Ventana 800 x 250
3) Baulera	11) Bacha y grifería de acero inoxidable	19) Puerta 600x1360
4) Revestimiento PRFV	12) Portón 1140 x 1120	20) Alacena mdf con melamina
5) Muebles de Fenólico laqueado o mdf con melamina	13) Paragolpe	21) Tabla auxiliar como mesa exterior
6) Estereo / Fenólico laqueado o mdf con melamina	14) Rueda de auxilio	
7) Colchones con fundas de tela	15) Guardabarros	
8) Piso de fenólico 18 mm con rev. vinílico	16) Ventana 600 x250	



Vista contrafrente

Vista lateral izquierda

Corte longitudinal A-A

Referencias

1) Carcasa de fibra de vidrio	6) Faldón de aluminio semillada
2) Luces reglamentarias traseras	7) Rueda de auxilio
3) Portaequipaje, caño estructural 1" 1/4	8) Paragolpe
4) Portón trasero 1120x1140	9) Guardabarros
5) Escalera, caño estructural de 1" 1/4	

Referencias

1) Tortuga de enganche	6) Carcasa de fibra de vidrio	11) Paragolpe
2) Timonera	7) Ventana 600x400	12) Portaequipaje, caño estructural 1" 1/4
3) Baulera de aluminio	8) Guardabarros	13) Rueda de auxilio
4) Faldón de aluminio	9) Escalera de acceso	
5) Luces reglamentarias	10) Pata niveladora	

Referencias

1) Tortuga de enganche	6) Muebles de guardado (mdf con melamina)	11) Alacena cocina (mdf con melamina)
2) Timonera	7) Colchonetas	12) Espacio cocina
3) Baulera de aluminio (315x810x380)	8) Ventana 600x400	13) Paragolpe
4) Carcasa de fibra de vidrio	9) Ventana 800x250	14) Rueda de auxilio
5) Revestimiento PRFV	10) Portaequipaje, caño estructural 1"	15) Portón trasero 1120x1140

